
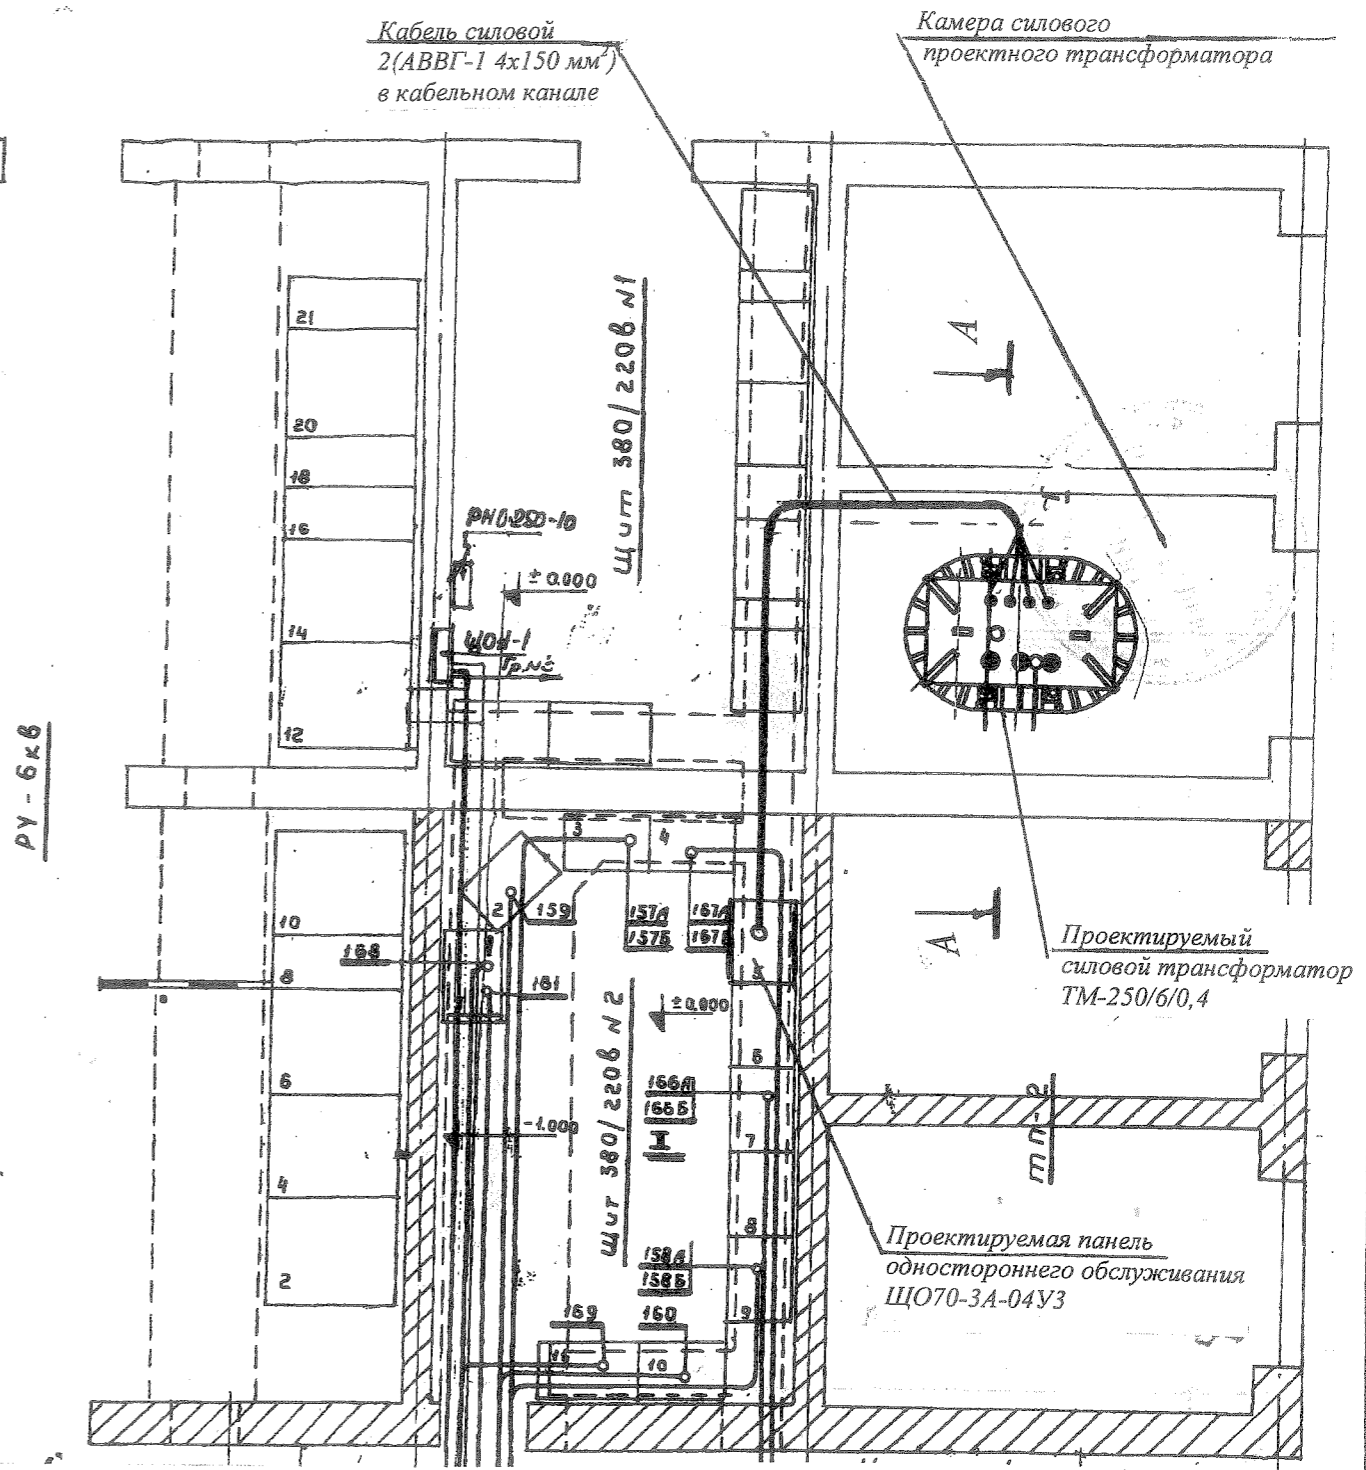
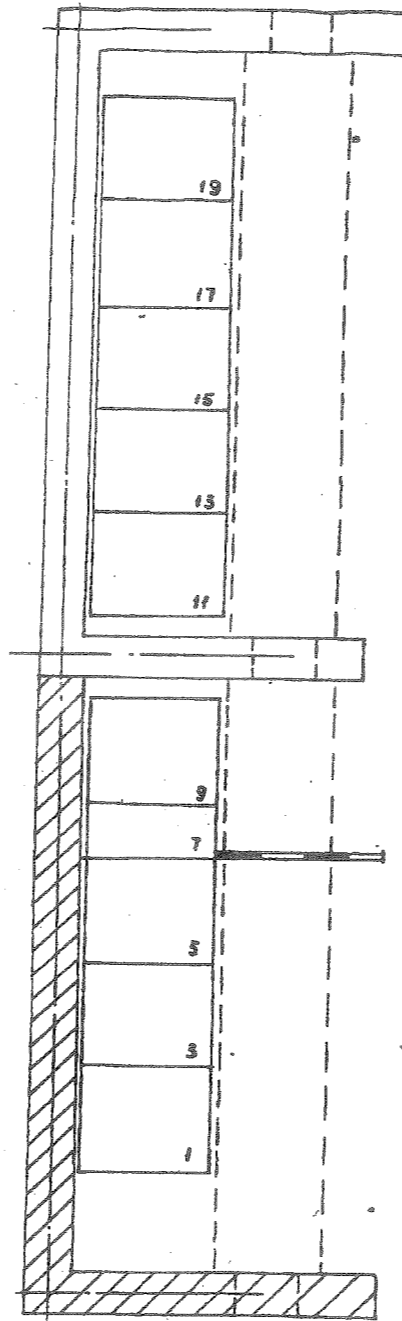


План прокладки КЛ-0,4кВ в ТП.

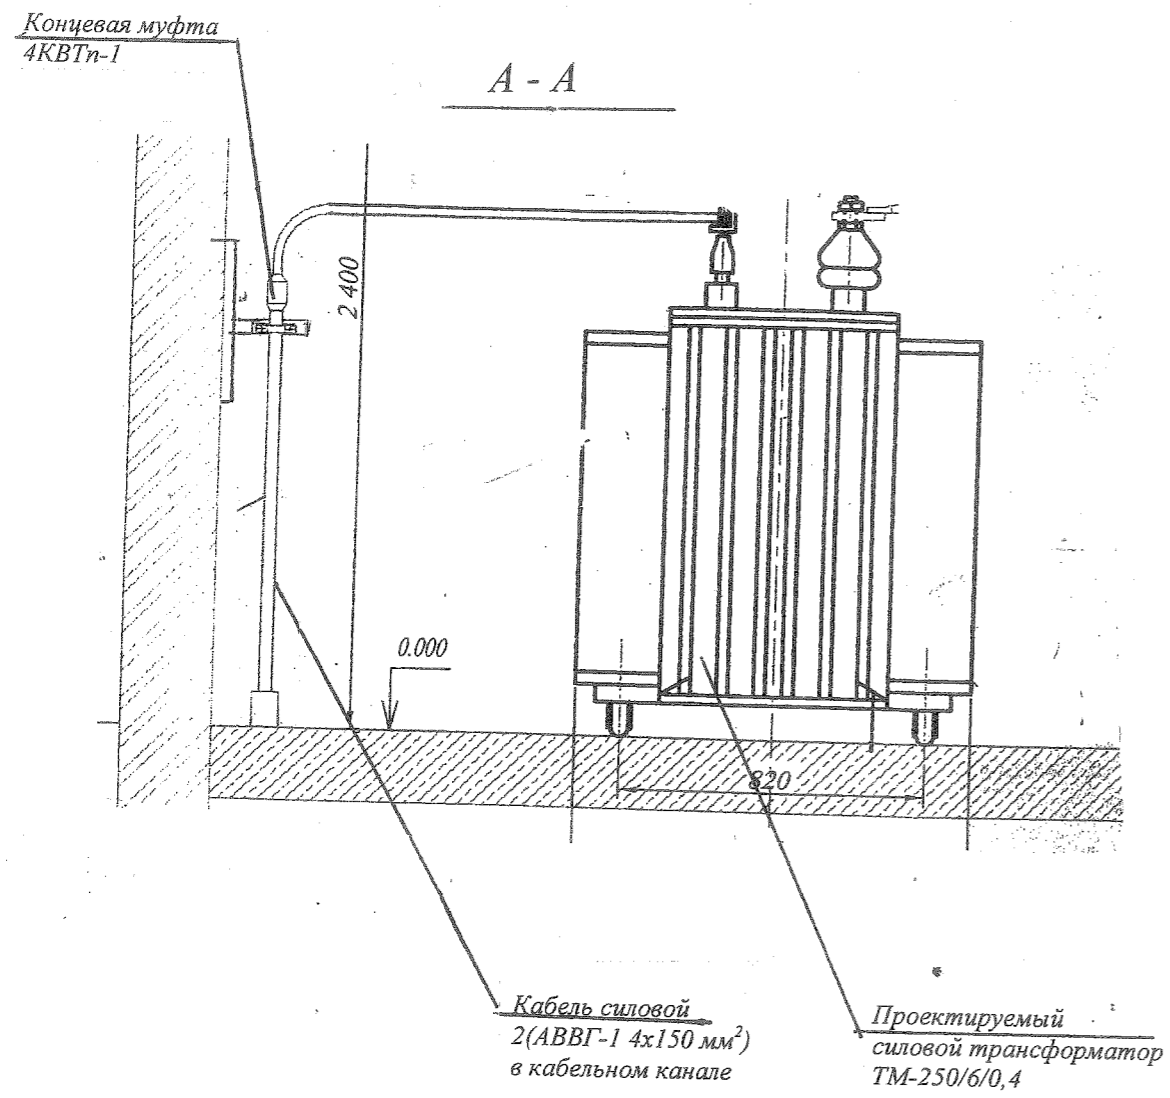

						01.05/13-ЭС				
						Реконструкция внешних сетей электроснабжения 3 и 4 этажей корпуса «Б», расположенного по адресу: г. Тула, проспект Ленина, д. 102				
Изм.	Кол.уч	Лист	№ док.	Подпись	Дата	Внешнее электроснабжение.		Стадия	Лист	Листов
						Электротехнические решения.		РП	6	
Испол.	Гихомирова					План прокладки КЛ-0,4кВ в ТП.		ООО «Стройдизайн»		